



REPUBLICA DE COLOMBIA
PAMPLONA/NORTE DE SANTANDER

PROYECTO:

CLUB DEL COMERCIO

ENCARGADOS:

EDWIN OMAR JAIMES RICO
JEFE OFICINA DE PLANEACION

WILSON EFRAIN GUTIERREZ CAÑON
ARQUITECTO - LIDER DEL PROCESO

CORREO:

PLANEACIONFISICA@UNPAMPLONA.EDU.CO

DIRECCION PROYECTO:

CARRERA 5o. ENTRE CALLES 4o. Y 5o.

PROPIETARIO:

UNIVERSIDAD DE PAMPLONA

REPRESENTANTE LEGAL:

UNIVERSIDAD DE PAMPLONA

ENTREGA No:

E 01

REFERENCIA GRAFICA:

ARQUITECTOS:

WILSON EFRAIN GUTIERREZ CAÑON
ARQUITECTO - LIDER DEL PROCESO

MATRICULA: A 351282011

TALLER PARTICIPATIVO:

OFICINA DE PLANEACION

ARCHIVO:



CONTIENE:

PLANTA GENERAL


FECHA: AGOSTO DE 2018

ESCALA: **1. 200** (1/2 PLIEGO)

OBSERVACIONES:

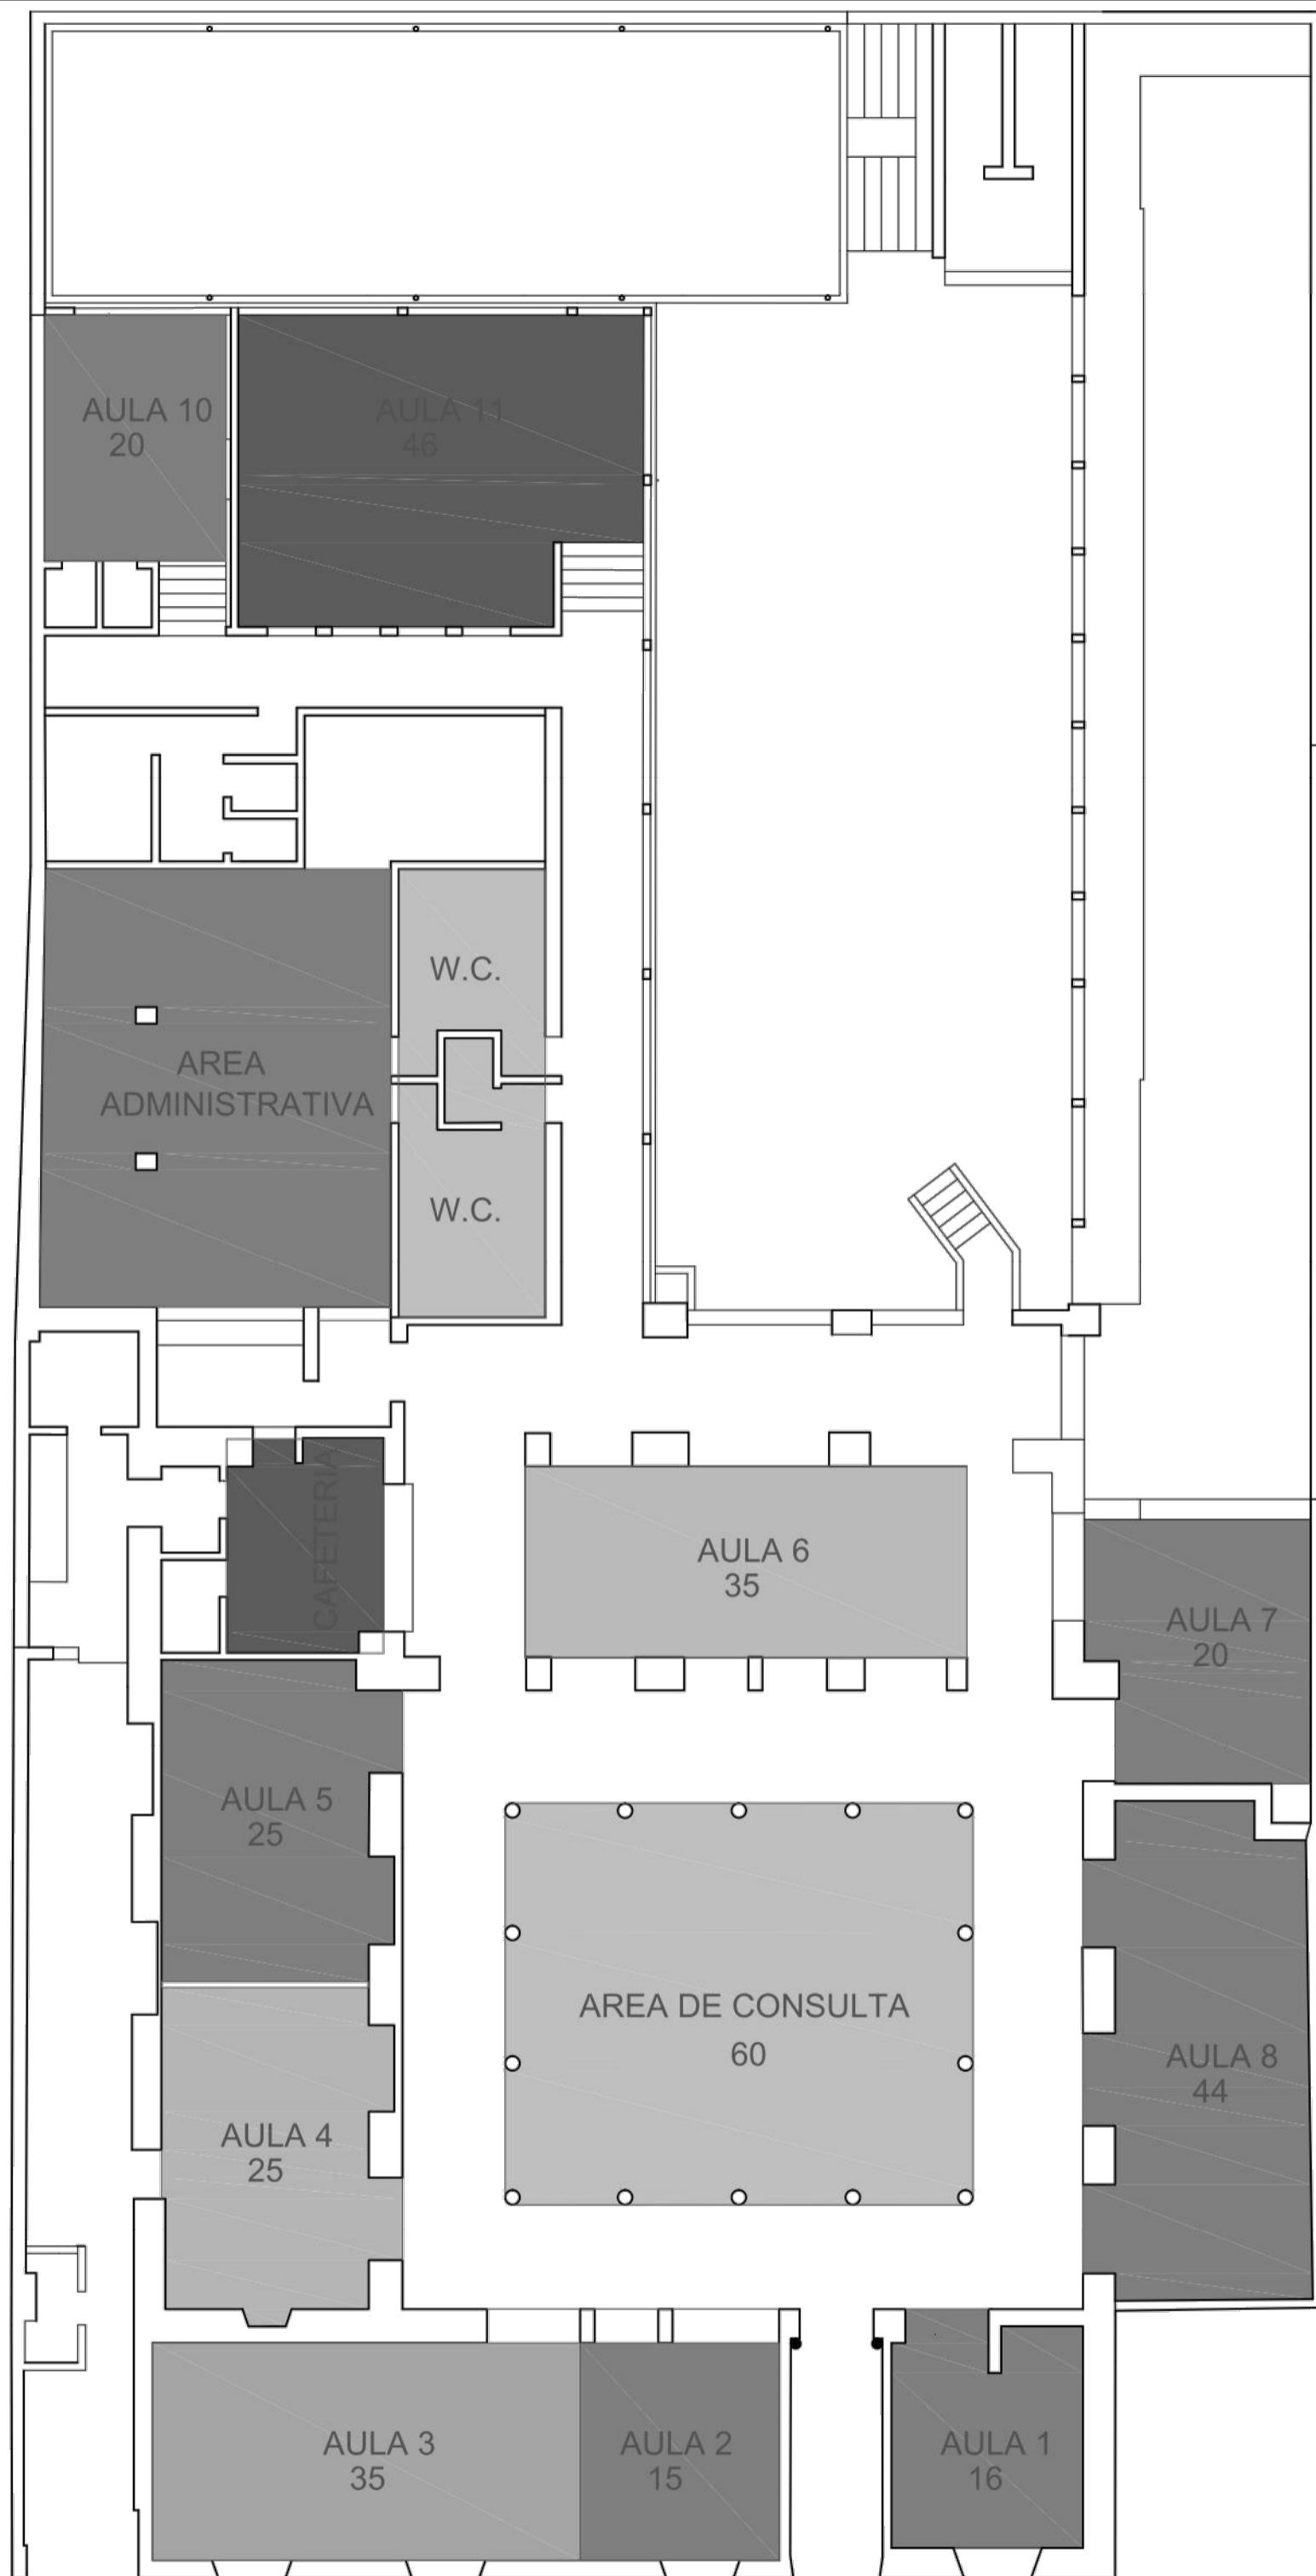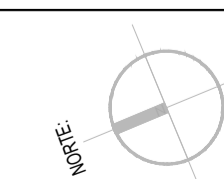

PLANTA GENERAL PRIMER PISO

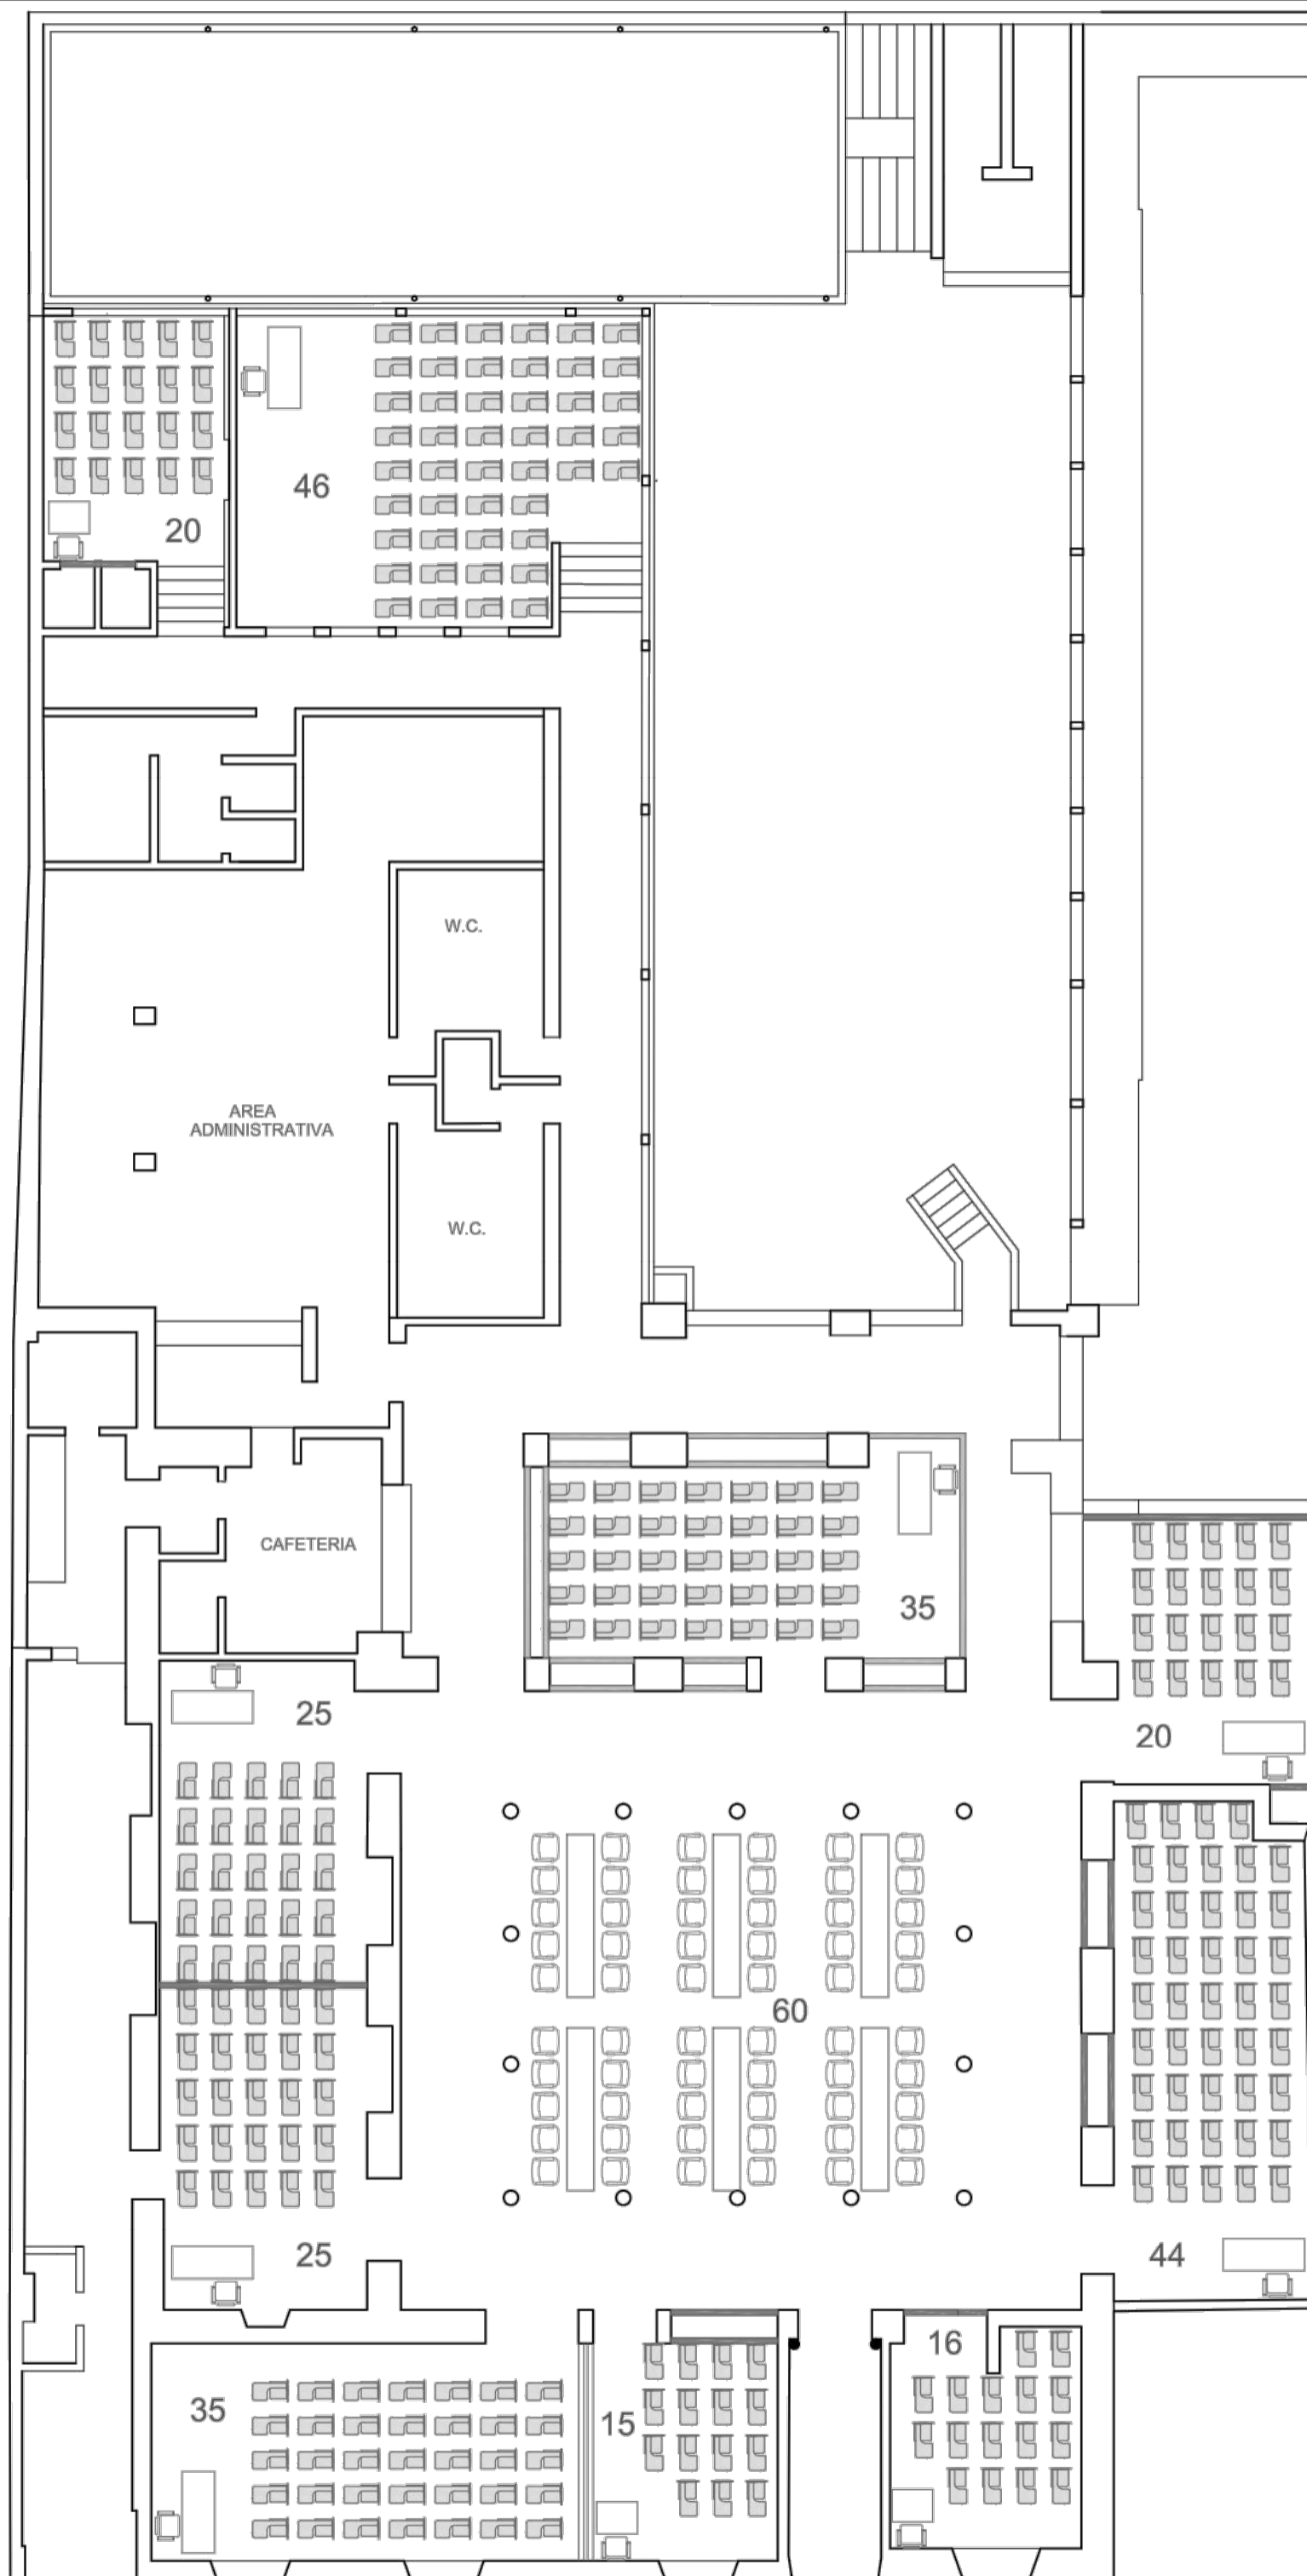

PLANTA GENERAL PRIMER PISO