


PLANTA SEGUNDO PISO ESC. 1. 200



PLANTA TERCER PISO ESC. 1. 200

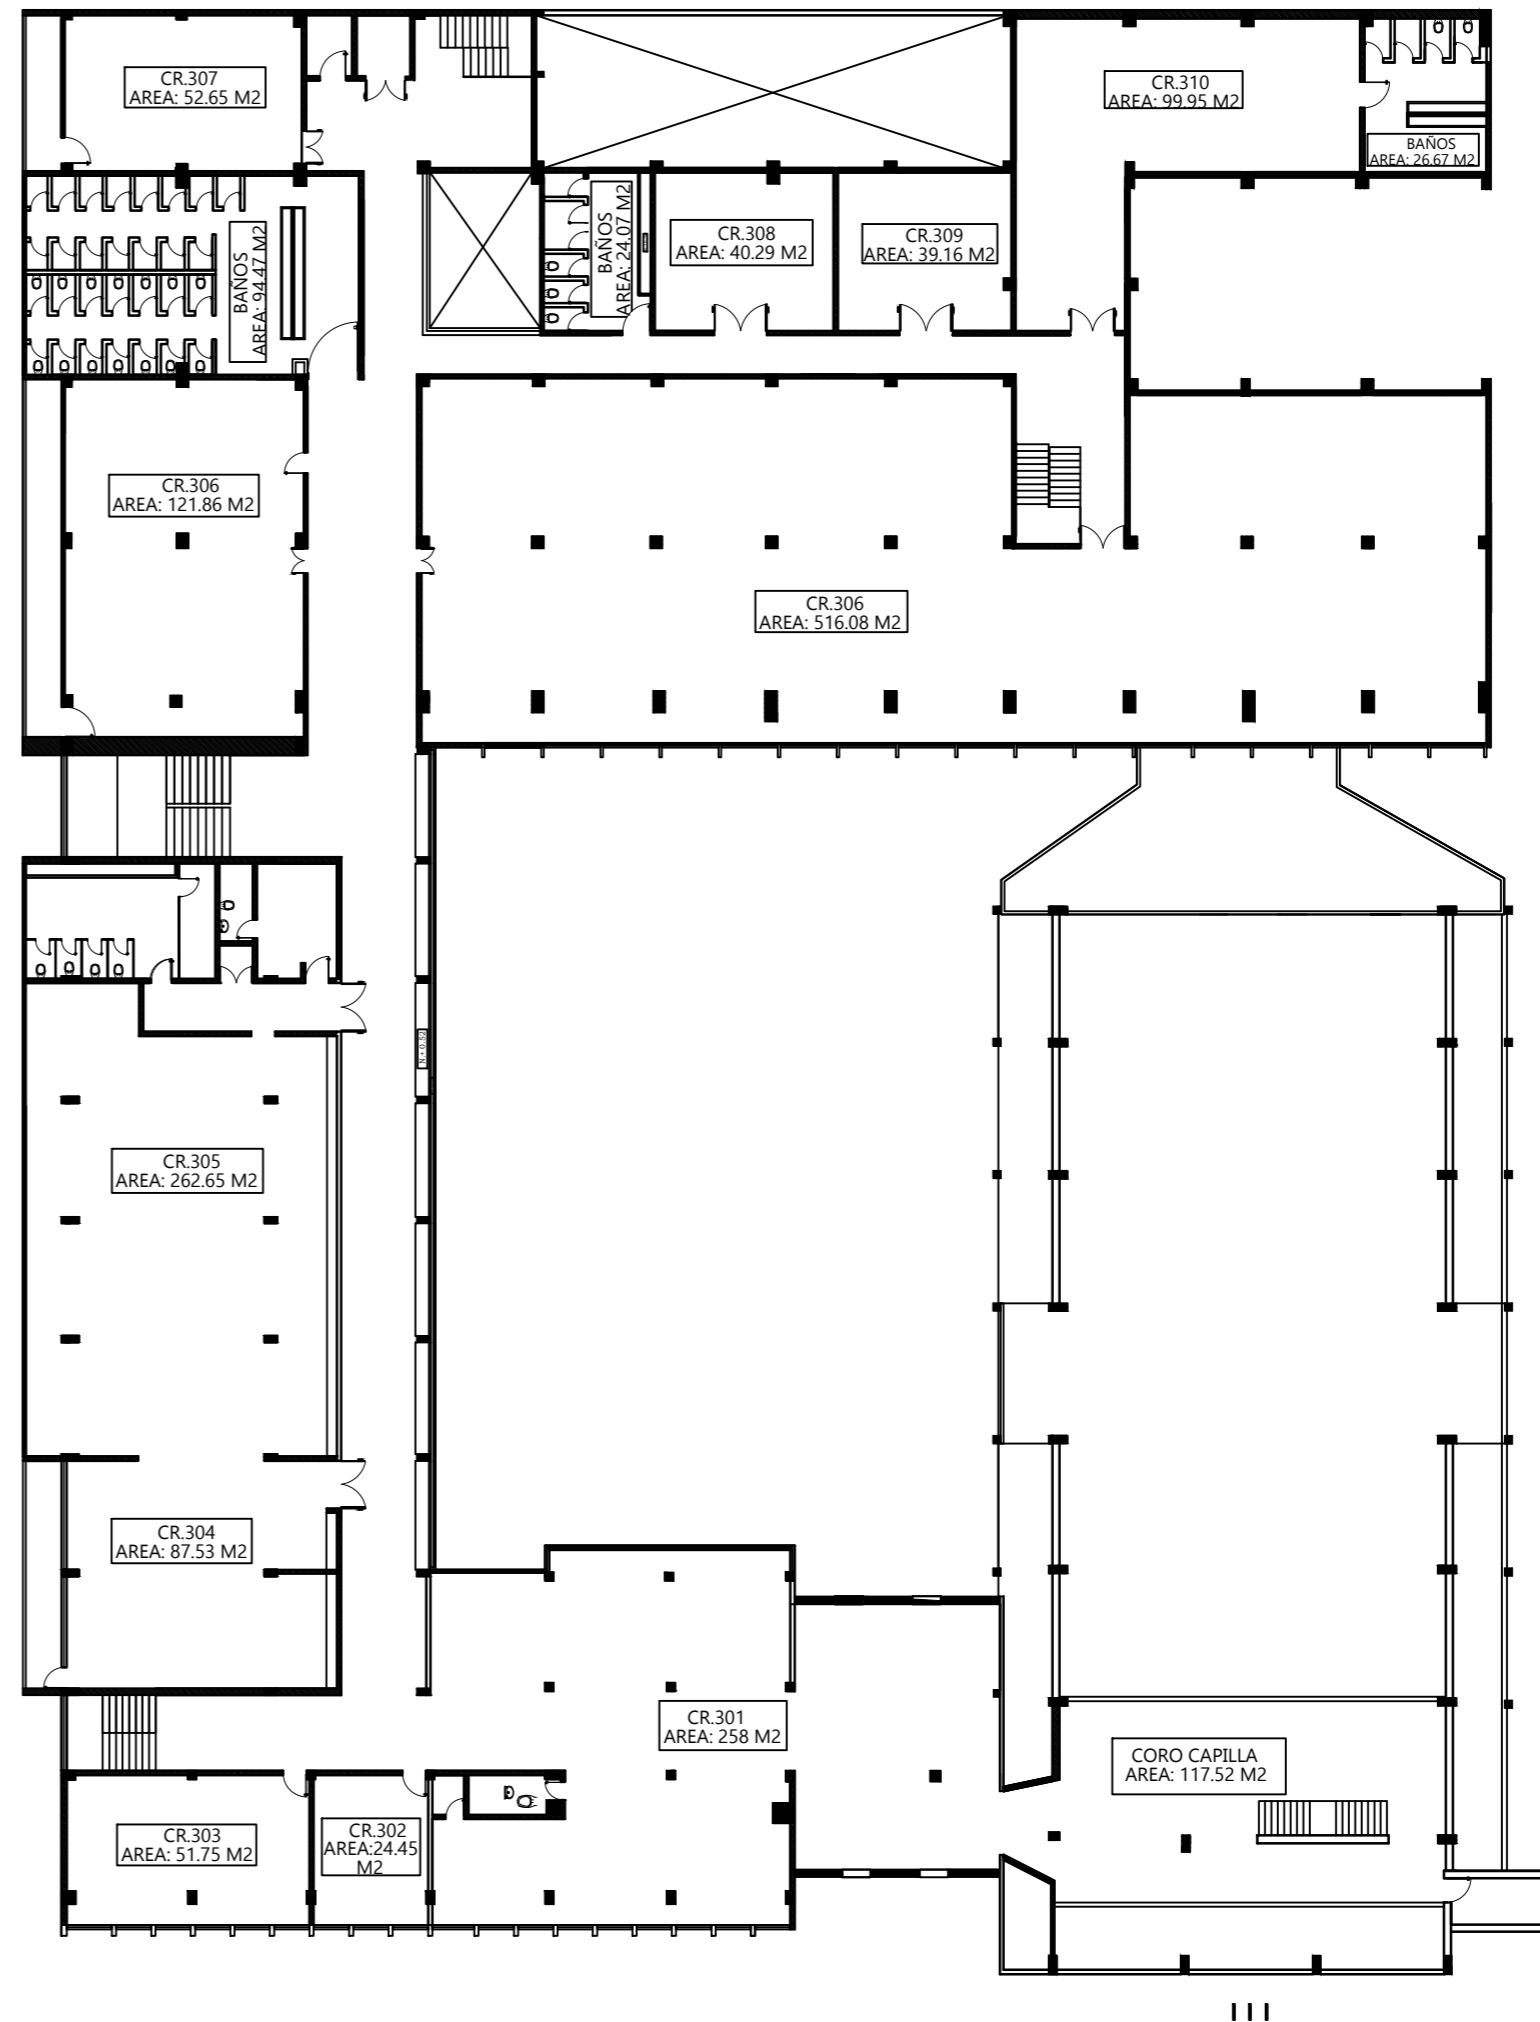

REPUBLICA DE COLOMBIA
PAMPLONA NORTE DE SANTANDER

PROYECTO:

SEDE VIRGEN DEL ROSARIO

ENCARGADOS:

EDWIN OMAR JAIMES RICO
JEFE OFICINA DE PLANEACION

WILSON EFRAIN GUTIERREZ CAÑON
ARQUITECTO - LIDER DEL PROCESO

CORREO:

PLANEACIONFISIC@UNIPAMPLONA.EDU.CO

DIRECCION PROYECTO:

CALLE 3o. CARRERA 5o.

PROPIETARIO:

UNIVERSIDAD DE PAMPLONA

REPRESENTANTE LEGAL:

UNIVERSIDAD DE PAMPLONA

ENTREGA No: **E 01**

REFERENCIA GRAFICA:

ARQUITECTOS:

WILSON EFRAIN GUTIERREZ CAÑON
ARQUITECTO - LIDER DEL PROCESO

MATRICULA: A 351282011

TALLER PARTICIPATIVO:

OFICINA DE PLANEACION

ARCHIVO:

CONTIENE:

PLANTA SEGUNDO Y TERCER PISO

FECHA: AGOSTO DE 2018

ESCALA: **1. 200** (1/2 PLIEGO)

OBSERVACIONES:

